




Dvojdům - Šanov

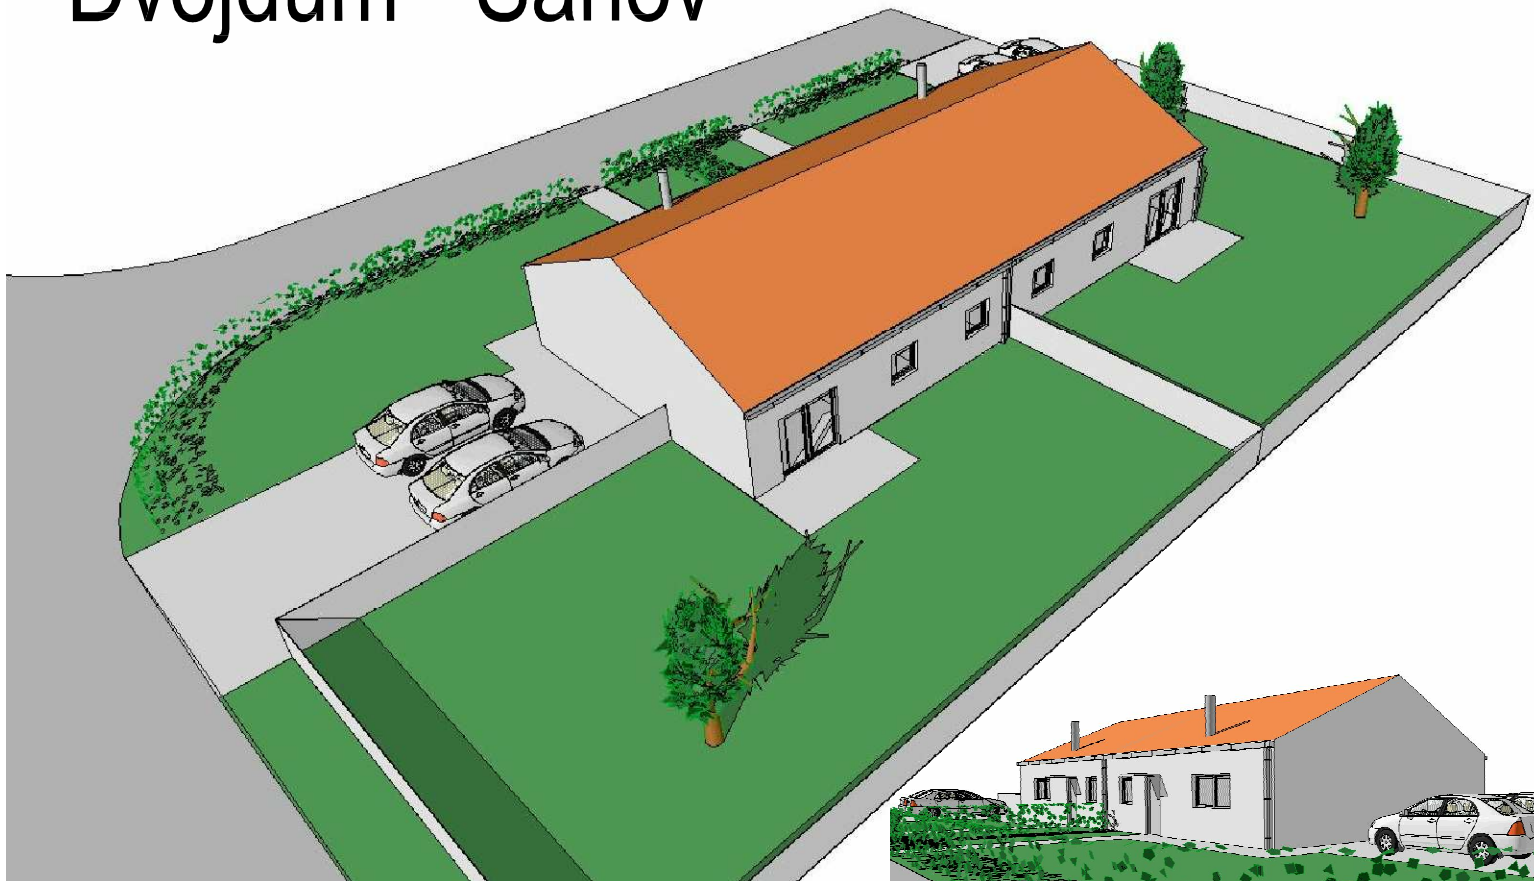


PŮDORYS 1.NP

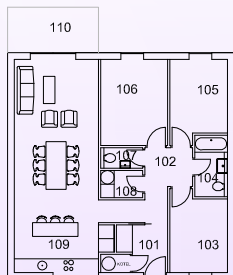


POHLED ZÁPADNÍ

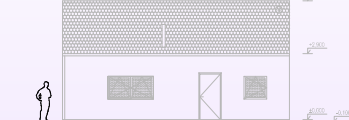

POHLED VÝCHODNÍ

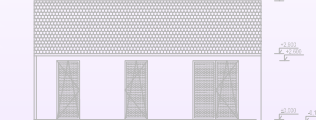


ŘEZ AA

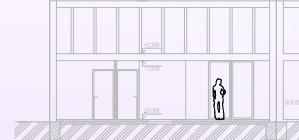

LEGENDA MÍSTNOSTÍ

ČM	NÁZEV MÍSTNOSTI	PLOCHA (m²)	PODLAHA	ÚPRAVA POVRCHU
101	ZÁDVEŘÍ ŠATNA	4,9	KERAMICKÁ DLAŽBA	ŠTUKOVÁ OMÍTKA
102	CHODBA	7,2	KERAMICKÁ DLAŽBA	ŠTUKOVÁ OMÍTKA
103	POKOJ	8,7	LAMINÁTOVÁ PODLAHA	ŠTUKOVÁ OMÍTKA
104	KOUPELNA + WC	3,9	KERAMICKÁ DLAŽBA	KERAMICKÝ OKLAD
105	POKOJ	9,1	LAMINÁTOVÁ PODLAHA	ŠTUKOVÁ OMÍTKA
106	LOŽNICE	11,5	LAMINÁTOVÁ PODLAHA	ŠTUKOVÁ OMÍTKA
107	WC	1,7	KERAMICKÁ DLAŽBA	KERAMICKÝ OKLAD
108	DOMÁCÍ PRÁCE	2,2	KERAMICKÁ DLAŽBA	ŠTUKOVÁ OMÍTKA
109	OBYTNÝ PROSTOR	35,3	LAMINÁTOVÁ PODLAHA	ŠTUKOVÁ OMÍTKA
110	VENKOVNÍ TERASA	8,0		

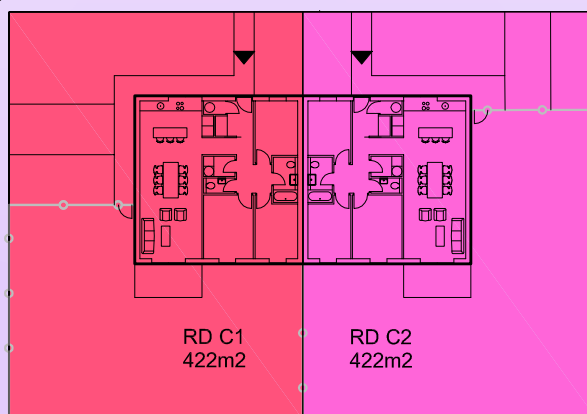

Dvojdům (4+kk) v řadové zástavbě v Šanově (Hrušovany nad Jevišovkou)

